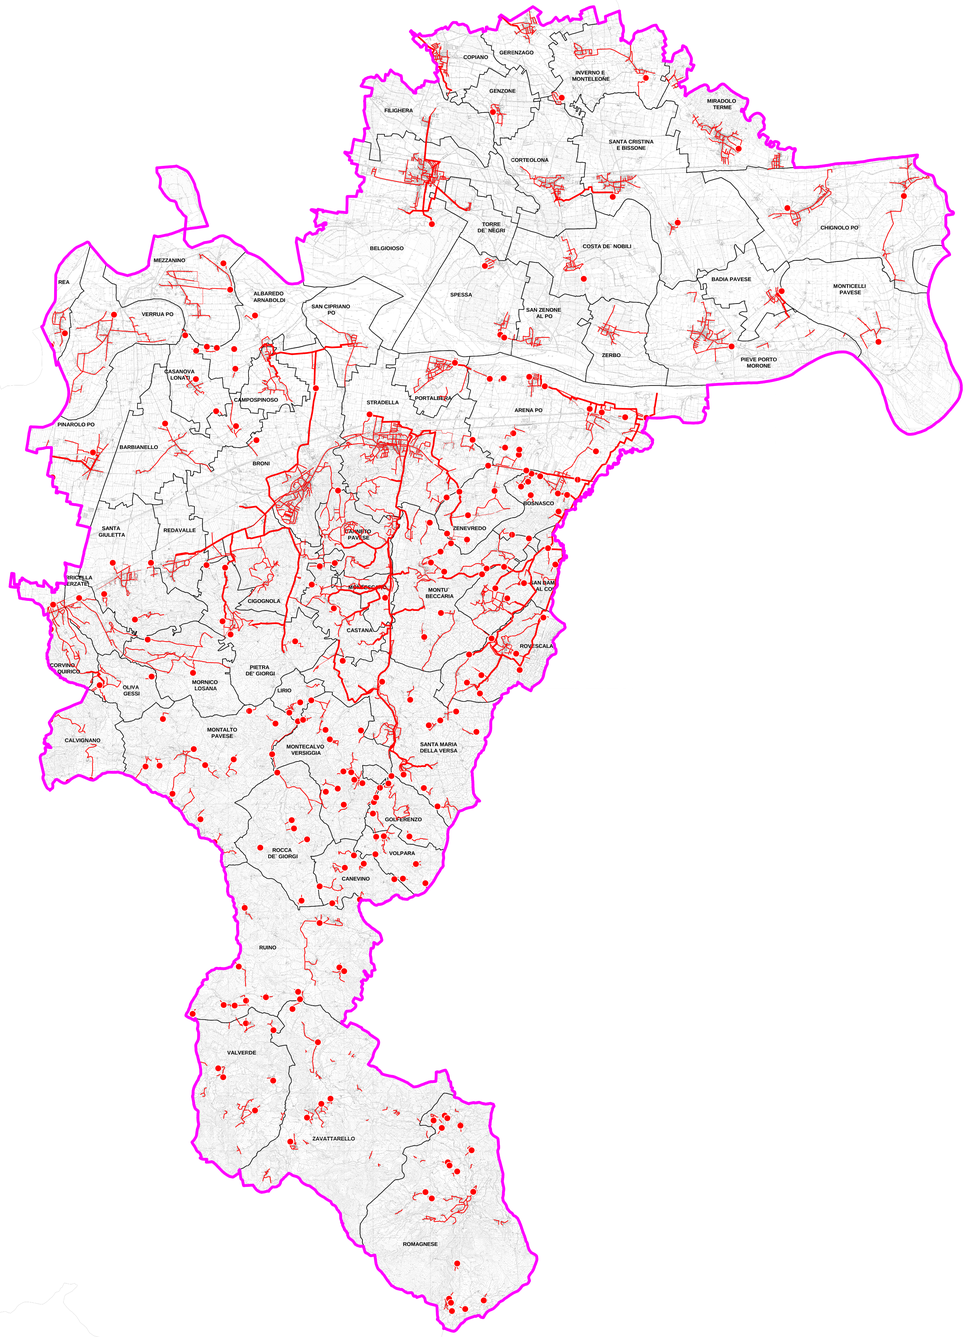

PIANTA CHIAVE

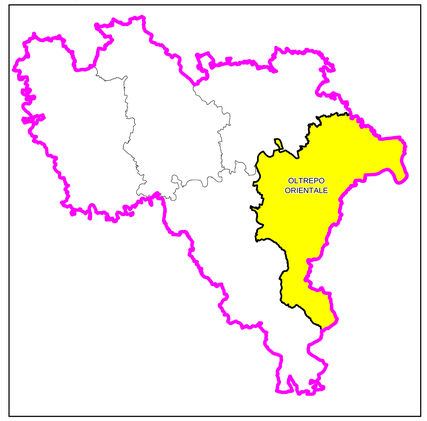

Legenda

- Limite area operativa
- Limite Comunale
- Rete fognaria esistente
- Schemi sovracomunali esistenti
- Depuratore esistente

Consorzio Autorità Ambito Territoriale Ottimale provincia di Pavia

AUTORITA' DELL'AMBITO TERRITORIALE OTTIMALE DELLA PROVINCIA DI PAVIA

PIANO D'AMBITO "PILOTA"

RegioneLombardia
Reti, Servizi di Pubblica Utilità e Sviluppo Sostenibile

gruppo di lavoro

Rev. 02 - Dicembre 2013
(Invariato rispetto alla Rev. 01 - Giugno 2008)

A06 - 24

OPERE DI FOGNATURA E DEPURAZIONE OLTREPO ORIENTALE

Scala:1:75.000

Dicembre 2007
Rev. 01 - Giugno 2008