Verbale 13 del 11/07/2019

Azienda Speciale
"Ufficio d'Ambito Territoriale Ottimale della Provincia di Pavia
per la regolazione e la pianificazione del Servizio Idrico Integrato"

CONFERENZA DI SERVIZI PER L'ESAME DEL PROGETTO DEFINITIVO "REALIZZAZIONE DI UN NUOVO SCHEMA DEPURATIVO, CON CONTESTUALI INTERVENTI DI ADEGUAMENTO DELLE RETI DI FOGNATURA ED ELIMINAZIONE DI TERMINALI NON TRATTATI, A SERVIZIO DEGLI AGGLOMERATI AG01801901 (BORNASCO - GUALDRASCO), AG01801902 (BORNASCO), AG01801903 (BORNASCO - MISANO OLONA), AG01804301 (CERANOVA), AG01817601 (VIDIGULFO - CAVAGNERA), AG01817602 (VIDIGULFO) E AG01817604 (VIDIGULFO - VAIRANO)"

Il giorno 11/07/2019, alle ore 10.00, presso la sede dell'Ufficio d'Ambito in Pavia, Piazza Petrarca n. 4, a seguito della lettera di convocazione Prot. n. 1882 del 28/06/2019, sono convenute alla Conferenza di Servizi in forma simultanea e modalità sincrona ai sensi dell'art. 14-ter della Legge 241/90, finalizzata a quanto in oggetto, le seguenti Amministrazioni/Aziende:

Amministrazione/Azienda	**Presenti**
COMUNE DI BORNASCO	Roberta Bonetti, Simona Pizzocaro
COMUNE DI CERANOVA	Grieco Alessandro, Stefania Lucconi
COMUNE DI VIDIGULFO	Bertuzzi Domenico
PROVINCIA DI PAVIA - SETTORE AFFARI ISTITUZIONALI, GOVERNO DEL TERRITORIO, SERVIZI AI COMUNI E PROGETTI STRATEGICI – U.O. PROTEZIONE CIVILE, RISORSE IDRICHE E DIFESA IDROGEOLOGICA	Alberto Milanesi
PROVINCIA DI PAVIA - SETTORE LAVORI PUBBLICI, EDILIZIA, TRASPORTI – U.O. VIABILITA' PAVESE	
REGIONE LOMBARDIA - UFFICIO TERRITORIALE REGIONALE PAVIA - AREA ECONOMICA, AFFARI GENERALI, CONTROLLI E DEMANIO	
ARPA LOMBARDIA - DIPARTIMENTO DI LODI E PAVIA	
MINISTERO DEI BENI E DELLE ATTIVITÀ CULTURALI E DEL TURISMO - SOPRINTENDENZA ARCHEOLOGIA, BELLE ARTI E PAESAGGIO PER LE PROVINCE DI COMO, LECCO, MONZA E BRIANZA, PAVIA, SONDRIO E VARESE	
2I RETE GAS S.P.A.	Borsari Marco, Bacci Michele
SNAM RETE GAS S.P.A. - CENTRO DI PAVIA	
LD RETI S.R.L.	

Amministrazione/Azienda	Presenti
E-DISTRIBUZIONE S.P.A. - INFRASTRUTTURE E RETI ITALIA – AREA NORD - ZONA PAVIA-LODI	
OPEN FIBER S.P.A.	
TIM S.P.A.	
FASTWEB S.P.A.	
CONSORZIO NAVIGLIO OLONA	
CONSORZIO DEI CAVI LITTA E UNITI/ROGGIA PREVOSTA	Andrea Ferrari
EST TICINO VILLORESI CONSORZIO DI BONIFICA - SETTORE VIABILITÀ, EDILIZIA, AMBIENTE E SISTEMI PUBBLICI LOCALI - AREA TUTELA E VALORIZZAZIONE DELLA RETE E DEL TERRITORIO	Andrea Ferrari

Il Direttore dell'Ufficio d'Ambito Claudia Fassina assume la presidenza della Conferenza.
Il funzionario Roberta Scotti, Responsabile dell'Ufficio Tecnico dell'Ufficio d'Ambito di Pavia e Responsabile del Procedimento, svolge le funzioni di Segretario verbalizzante.

Per il proponente Pavia Acque S.c.a r.l. è presente il Direttore Tecnico, Lorenzo Ferrandini.

Il Presidente informa che si attua la procedura dell'art. 158-bis del D.Lgs n. 152/2006 e ss.mm.ii., che prevede la convocazione di apposita Conferenza di servizi nel caso di progetti definitivi delle opere e degli interventi previsti nei Piani d'Ambito. Tale opera è inserita nella programmazione d'Ambito (ID 323).
Il progetto, di costo pari a 2.050.000,00 euro, prevede la realizzazione di un nuovo sistema di collettamento finalizzato all'intercettazione degli scarichi degli agglomerati di Bornasco (indepurato), Bornasco – Gualdrasco (indepurato), Bornasco - Misano Olona (indepurato), Ceranova (in parte indepurato e in parte servito da impianto di trattamento primario non conferito al SII), Vidigulfo – Cavagnera (in parte indepurato e in parte servito da impianto di trattamento primario), Vidigulfo – Vairano (indepurato), per 5.352 a.e. di progetto, e conferimento dei reflui all'impianto di Vidigulfo, di recente realizzazione, di potenzialità pari a 14.500 a.e. e che attualmente tratta i soli reflui generati dall'agglomerato Vidigulfo, di dimensione pari a 8.281 a.e.; è stato previsto altresì di intercettare gli scarichi dell'insediamento residenziale di Cascina Gioiello di Ceranova (indepurato) e di realizzare le fognature a servizio della Frazione Grugnetto di Vidigulfo, interessata dal tracciato del collettore, della zona di San Rocco di Ceranova, inclusa nel perimetro dell'agglomerato, e della frazione Misano Olona di Bornasco. In concomitanza con la realizzazione degli scavi per la posa del collettore, il progetto include inoltre il rinnovo e al potenziamento di alcune dorsali acquedottistiche.
L'intervento permette dunque di risolvere le criticità depurative descritte, nonché di realizzare un efficientamento gestionale attraverso la centralizzazione della depurazione presso il nuovo impianto di depurazione di Vidigulfo, con capacità depurativa residua tale da poter trattare i reflui che saranno collettati. In particolare l'intervento permetterà:

- la riduzione delle pressioni ambientali sui corpi idrici, con particolare riferimento agli scarichi indepurati gravanti sul bacino del Fiume Olona (tramite la Roggia Misano Olona);
- l'ottimizzazione dei costi di investimento (è previsto l'adeguamento delle dorsali acquedottistiche in concomitanza con la realizzazione dei collettori fognari) e dei futuri costi gestionali (i reflui saranno trattati da un solo impianto di depurazione invece che da tanti impianti di taglia inferiore);

- collettamento ad un impianto di classe 10.000-50.000, con livelli di efficienza maggiori rispetto a quelli che potrebbero garantire impianti di piccole dimensioni.

Per quel che riguarda il segmento di acquedotto, l'intervento attraverso la realizzazione delle dorsali permetterà una maggiore flessibilità del sistema acquedottistico oltre a poter intervenire in caso di guasto o necessità di manutenzione straordinaria senza interrompere il servizio.

Il Cda dell'Ufficio d'Ambito ha preso atto del progetto con propria deliberazione n. 37 del 14/06/19; l'istruttoria tecnica dell'Ufficio d'Ambito è stata favorevole.

Erroneamente era stato invitato il Sig, Cassani quale gestore della Roggia Prevosta; il referente per la Roggia Prevosta è invece il Sig. Ferrari, referente anche per Est Ticino Villoresi.

L'Ing. Ferrandini spiega tecnicamente nel dettaglio l'intervento e illustra le finalità specifiche.

Pavia Acque ha avviato il procedimento di esproprio per l'imposizione di servitù mediante pubblicazione sui quotidiani.
Pavia Acque comunica che non sono state ricevute osservazioni. Chiede ai presenti di fare presenti eventuali consigli.

Pavia Acque sottolinea il fatto che con la realizzazione delle opere fognarie di progetto, gli utenti più prossimi alla fognatura saranno obbligati all'allaccio secondo le norme regolamentari.

Il Gestore segnala che per Cascina Gioiello saranno realizzate in anticipo alcune opere che saranno quindi scomputate dal progetto esecutivo.

Il Gestore rispetterà quanto previsto dai regolamenti di manomissione del suolo pubblico comunali e quanto previsto dalla Provincia settore lavori pubblici; chiede di segnalare eventuali necessita di previsioni specifiche di ripristino entro agosto.

Il Presidente comunica inoltre che, a seguito della convocazione dell'odierna seduta, sono pervenuti gli seguenti contributi/pareri, dandone lettura:

- SNAM RETE GAS, con nota Prot. n. NORD/PAV/Riv/134, Agn del 03/07/2019, allegata al presente verbale, ha comunicato che le opere non interferiscono con i metanodotti di loro competenza;
- Open Fiber, con nota Prot. n. 42999 del 09/07/2019, allegata al presente verbale, ha rilasciato parere favorevole alla realizzazione delle opere previste dal progetto condiviso;
- Consorzio NAVIGLIO-OLONA, con nota del 09/07/2019, allegata al presente verbale, ha rilasciato parere favorevole con prescrizioni;
- Regione Lombardia - Ufficio Territoriale Regionale Pavia - Area Economica, Affari Generali, Controlli e Demanio, con nota Prot. 13814 del 10/07/2019, allegata al presente verbale, ha espresso parere positivo dal punto di vista idraulico, con prescrizioni;
- Provincia di Pavia - Settore Lavori Pubblici, Edilizia, Trasporti, con nota Prot. 39793 del 11/07/2019, allegata al presente verbale, ha autorizzato gli attraversamenti e i parallelismi, con prescrizioni.

Il Sindaco del Comune di Bornasco esprime parere favorevole.

Il Sindaco del Comune di Ceranova esprime parere favorevole.

Il Sindaco del Comune di Vidigulfo esprime parere favorevole.

Provincia- U.O. Protezione Civile, Risorse Idriche e Difesa Idrogeologica esprime parere favorevole in merito agli aspetti geologici, idrogeologici e sismici; con riferimento agli aspetti idraulici e idrici, alla luce dell'incremento dei reflui in ingresso al depuratore di Vidigulfo, fa presente che dovrà essere aggiornata la vigente autorizzazione allo scarico, secondo le procedure di cui al RR 06/2019.

EST Ticino Villoresi Cavi Litta, a seguito dei chiarimenti ricevuti, esprime parere favorevole.

Il Gestore di Consorzio dei Cavi Litta e Uniti/Roggia Prevosta esprime parere favorevole

2i Rete Gas per quanto riguarda il comune di Ceranova segnala due interferenze sul progetto E e D; si effettueranno verifiche in loco per verificare le effettive interferenze; per Cavagnera segnala passa il feeder da Vidigulfo; anche in questo caso dovranno essere eseguite delle verifiche e sarà effettuato un sopralluogo congiunto

A valle della Conferenza di Servizi, il Gestore è tenuto al recepimento delle prescrizioni nel progetto esecutivo.

L'approvazione da parte del Consiglio di Amministrazione dell'Ufficio d'Ambito comporterà dichiarazione di pubblica utilità e vincolo preordinato all'esproprio.

I lavori della conferenza si chiudono alle ore 11.00.

Amministrazione/Azienda	**Firma**
COMUNE DI BORNASCO	
COMUNE DI CERANOVA	
COMUNE DI VIDIGULFO	
PROVINCIA DI PAVIA - SETTORE AFFARI ISTITUZIONALI, GOVERNO DEL TERRITORIO, SERVIZI AI COMUNI E PROGETTI STRATEGICI – U.O. PROTEZIONE CIVILE, RISORSE IDRICHE E DIFESA IDROGEOLOGICA	
2I RETE GAS S.P.A.	
CONSORZIO DEI CAVI LITTA E UNITI/ROGGIA PREVOSTA	
EST TICINO VILLORESI CONSORZIO DI BONIFICA - SETTORE VIABILITÀ, EDILIZIA, AMBIENTE E SISTEMI PUBBLICI LOCALI - AREA TUTELA E VALORIZZAZIONE DELLA RETE E DEL TERRITORIO	

Il Proponente Pavia Acque S.c.a r.l.

Il Presidente della Conferenza

Claudia Fassina

Il Segretario verbalizzante

Roberta Scotti

energy to inspire the world

San Martino Siccomario, 03/07/2019
Prot. NORD/PAV/Riv/ 134 /Agn

Inviata tramite posta certificata a:
protocollo@pec.atopavia.it

Spett.le
Azienda Speciale
Ufficio d'Ambito Territoriale
Ottimale della Provincia di Pavia
per la regolazione e la
pianificazione del Servizio Idrico
Integrato
Piazza Petrarca, 4
27100 Pavia

OGGETTO: Avvio del procedimento, indizione e convocazione della Conferenza di Servizi in forma simultanea e modalità sincrona ai sensi dell'art. 14-bis della Legge 241/90 e ss. mm. - Progetto definitivo "Realizzazione di un nuovo schema depurativo, con contestuali interventi di adeguamento delle reti di fognatura ed eliminazione di terminali non trattati, a servizio degli Agglomerati AG01801901 (Bornasco - Gualdrasco), AG01801902 (Bornasco), AG01801903 (Bornasco - Misano Olona), AG01804301 (Ceranova), AG01817601 (Vidigulfo - Cavagnera), AG01817602 (Vidigulfo) e AG01817604 (Vidigulfo - Vairano)", presentato da Pavia Acque il 29/05/2019.

Con riferimento alla Vs. richiesta prot. 1882/2019 del 28/06/2019, limitatamente all'area citata, SNAM RETE GAS (Ente gestore di Reti Gasdotti Regionali e Nazionali destinate all'attività di trasporto del gas naturale dichiarata – ai sensi del D.Lgs. 23 maggio 2000 N.164 – attività di Interesse Pubblico) con la presente comunica che le opere in oggetto non interferiscono metanodotti di propria competenza, e pertanto non presenzierà alla seduta da Voi convocata.

Infine si evidenzia che il Centro Snam Rete Gas di Pavia (Via Roma, 18 - 27028, San Martino Siccomario – telefono: 0382-498995) - resta comunque a disposizione per qualsiasi chiarimento e/o occorrenza.

Distinti saluti.

Business Unit Asset Italia
Distretto Nord
Trasporto

Manager Centro di Pavia
Mario Rivara

distretto nord
via G. Avezzana, 30
20139 Milano (MI)
Tel. centralino + 39 02.51872611
Fax: 02.51872601
www.snam.it
Pec: distrettonord@pec.snam.it
Chiama Prima di Scavare numero verde
(800.900.010)

snam rete gas S.p.A.
Sede legale: San Donato Milanese (MI), Piazza Santa Barbara, 7
Capitale sociale Euro 1.200.000.000,00 i.v.
Codice Fiscale e iscrizione al Registro Imprese della CCIAA
di Milano, Monza Brianza, Lodi n. 10238291008
R.E.A. Milano n. 1964271, Partita IVA n. 10238291008
Società soggetta all'attività di direzione e coordinamento di snam S.p.A.
Società con unico socio

open fiber

Spett.
Ufficio d'Ambito Territoriale Ottimale
della Provincia di Pavia
per la regolazione e la pianificazione
del Servizio Idrico Integrato
pec:protocollo@pec.atopavia.it

Oggetto: Parere per la Conferenza dei Servizi indetta e convocata a mezzo pec Prot.N.0001882/2019 "Realizzazione di un nuovo schema depurativo, con contestuali interventi di adeguamento delle reti di fognatura ed eliminazione di terminali non trattati, a servizio degli Agglomerati AG01801901 (Bornasco - Gualdrasco), AG01801902 (Bornasco), AG01801903 (Bornasco - Misano Olona), AG01804301 (Ceranova), AG01817601 (Vidigulfo - Cavagnera), AG01817602 (Vidigulfo) e AG01817604 (Vidigulfo - Vairano)"

La Open Fiber S.p.A,

Vista la documentazione fornita nella indizione e convocazione della CdS tramite il link https://drive.google.com/drive/folders/1c6yyOl7wFrtDvV7BO0mwHZ7Qp4QzCsbk?usp=sharing

riscontra l'interferenza con il progetto BUL, da realizzarsi nelle aree richiamate in oggetto, nei punti di seguito elencati:

- **Gualdrasco incrocio Via Trieste e Via Libertà**
- **Bornasco incrocio SP205 e Str. Vicinale delle vigne**
- **Ceranova Via San Rocco**

Il dettaglio delle tipologie di scavo o opere da realizzarsi in corrispondenza delle interferenze è riportato nelle tavole in allegato.

Considerato che le tipologie di scavo previste da progetto hanno profondità comprese tra le 0,35 e 1,00 m (a seconda che sia previsto rispettivamente lo scavo in tecnica tradizionale o lo scavo in tecnica minitrincea); considerato che la posa dei pozzetti prevede uno scavo di profondità massima pari a 1,00 m; considerato che le attività di scavo verranno eseguite attraverso l'attività preliminare di georadar lungo l'intero tracciato di scavo di progetto

rilascia

parere favorevole alla realizzazione delle opere previste dal progetto condiviso.

Il Field Manager della Provincia di Pavia
Ing. Gianluigi Saviano

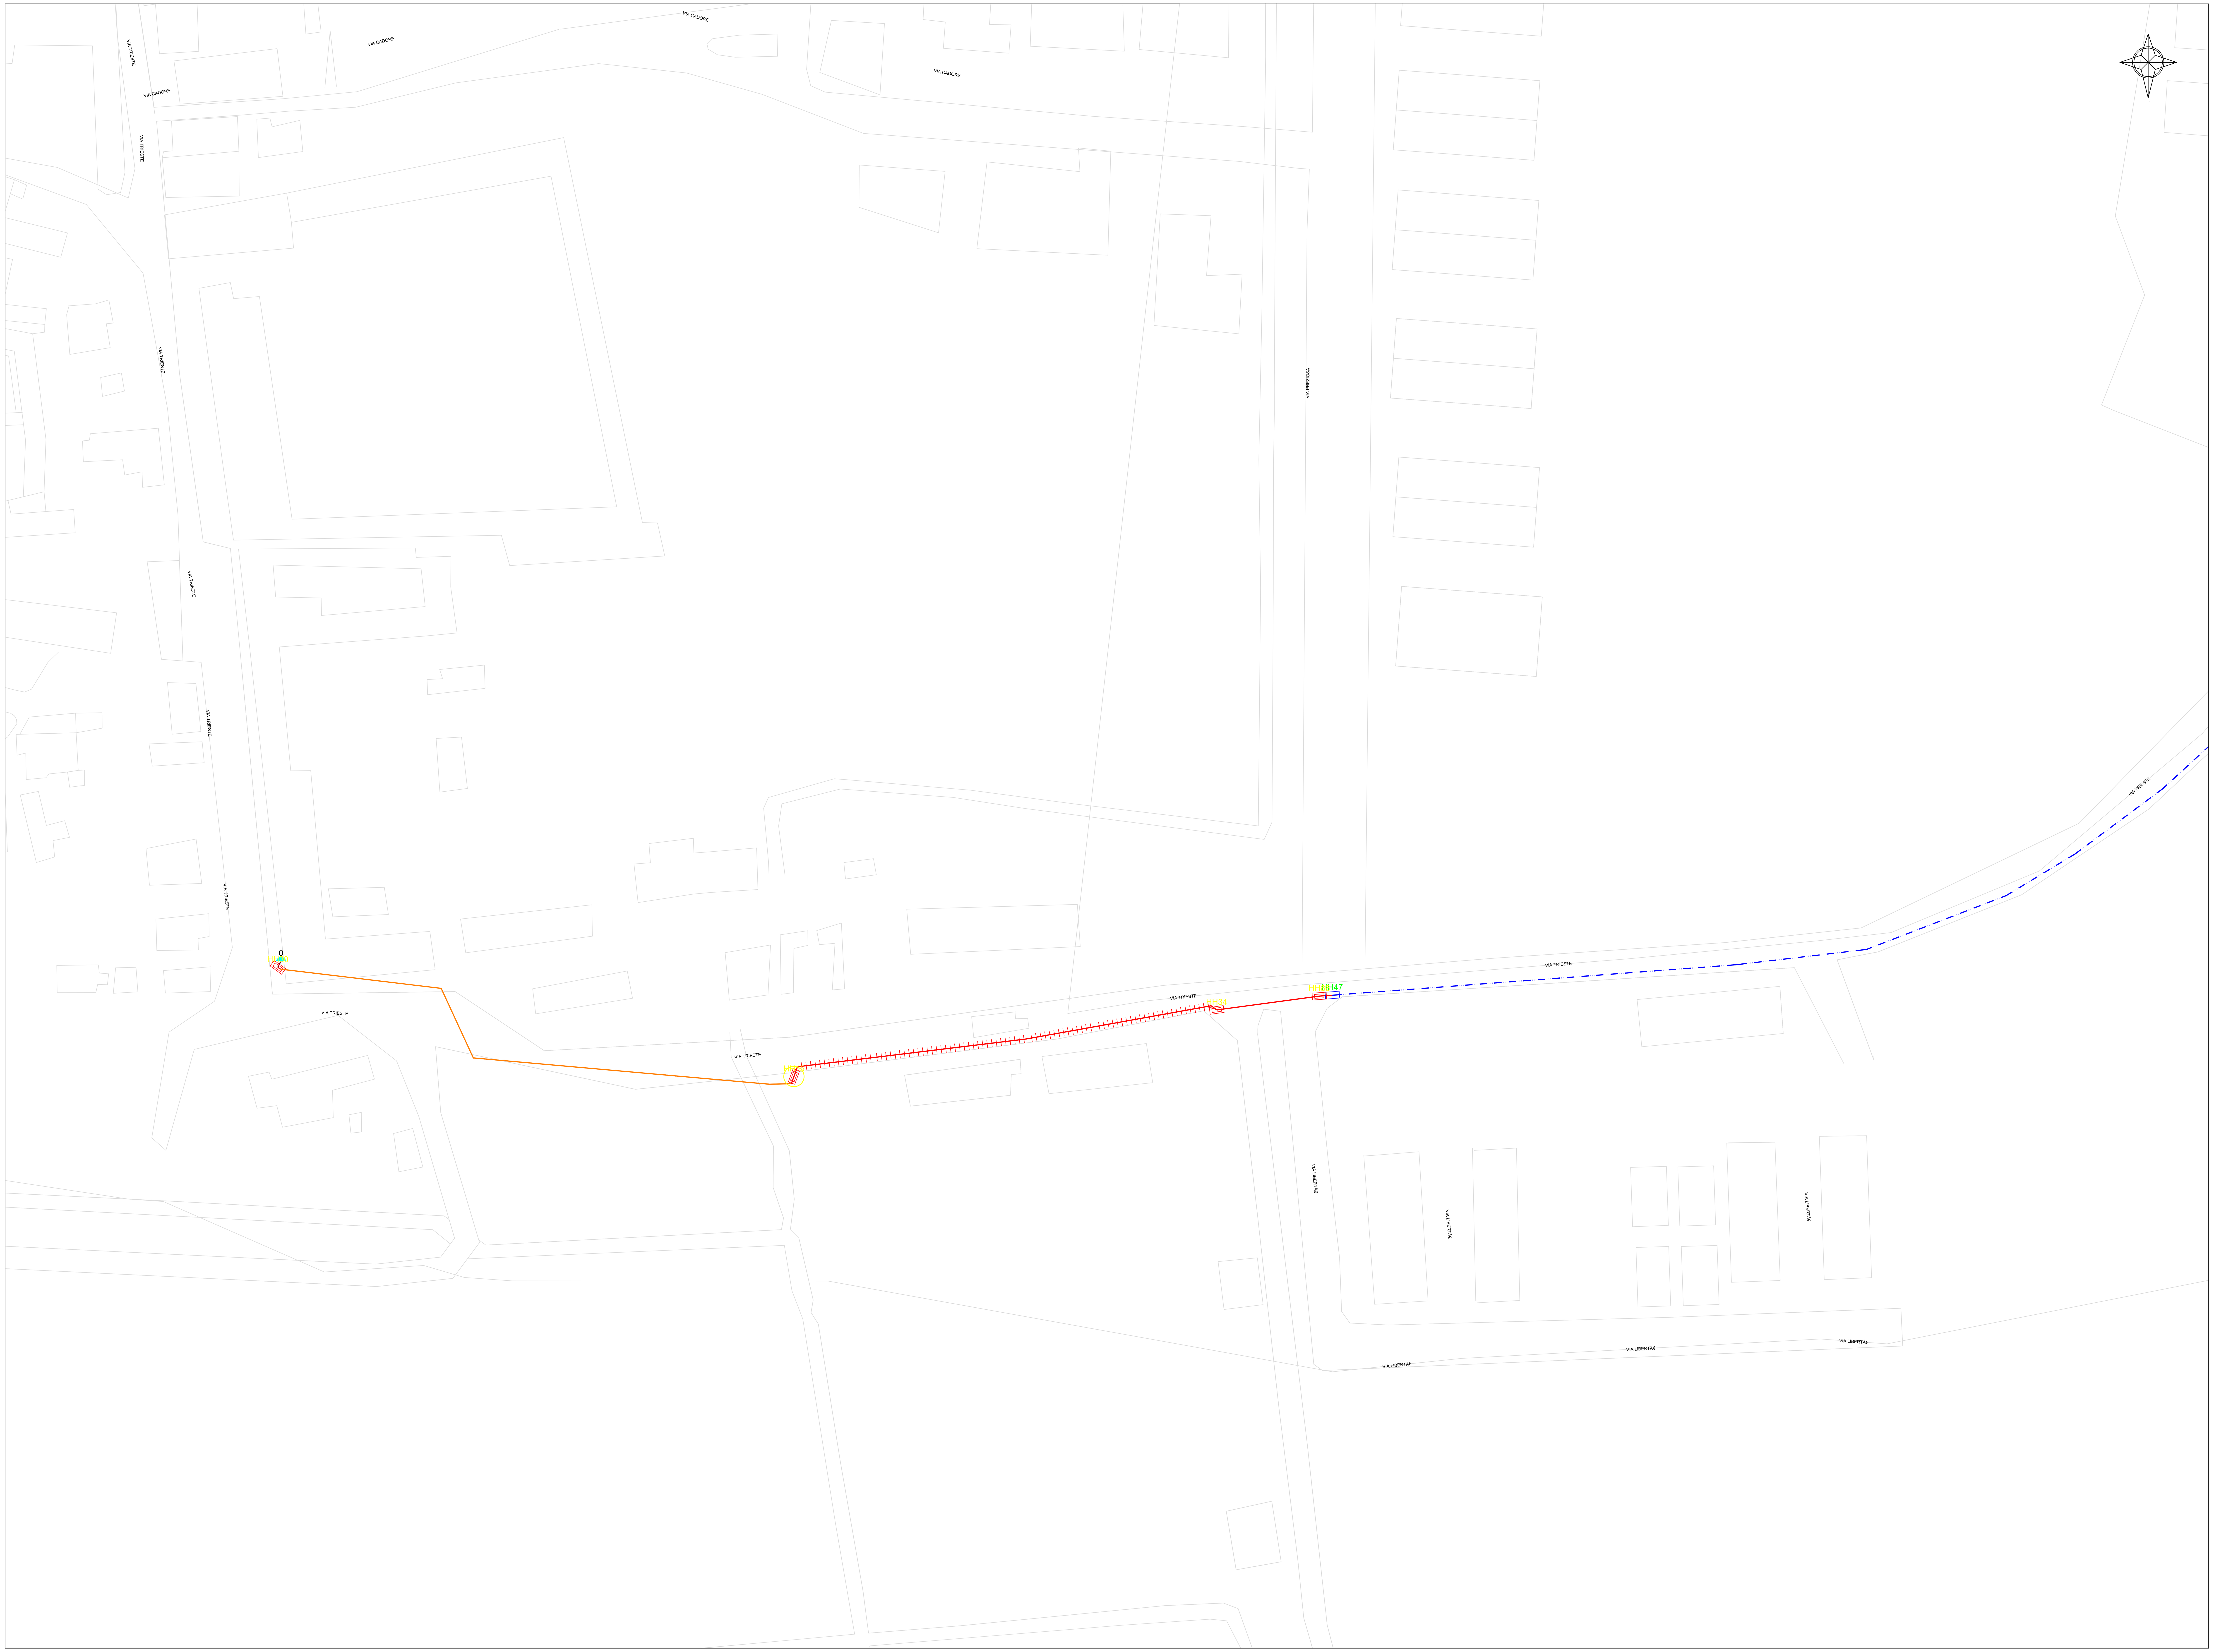

Legenda Simbologia

INVITALIA
Infratel Italia SpA

REALIZZAZIONE, POSA IN OPERA E SERVIZIO DI MANUTENZIONE DI IMPIANTI IN FIBRA OTTICA

COMMITTENTE
INVITALIA
Infratel Italia SpA
VIALE AMERICA 201 - 00144 - ROMA

APPALTATORE
RESPONSABILE OPERATIONS:
DOTT. ING. STEFANO PAGGI

PROGETTO COSTRUTTIVO

ELABORATO STRISCE DELLO STRALCIO		DATA	
	REDATTO		
	VERIFICATO		
BACINO DI RACCOLTA COMUNE DI {Comune}	APPROVATO		
	DATA 09/07/2019		Codice Progetto {Codice Progetto}
	SCALA 1:500		TAVOLA 2
	NOME FILE {Nome File}		

REVISIONE	DATA	AGGIORNAMENTI

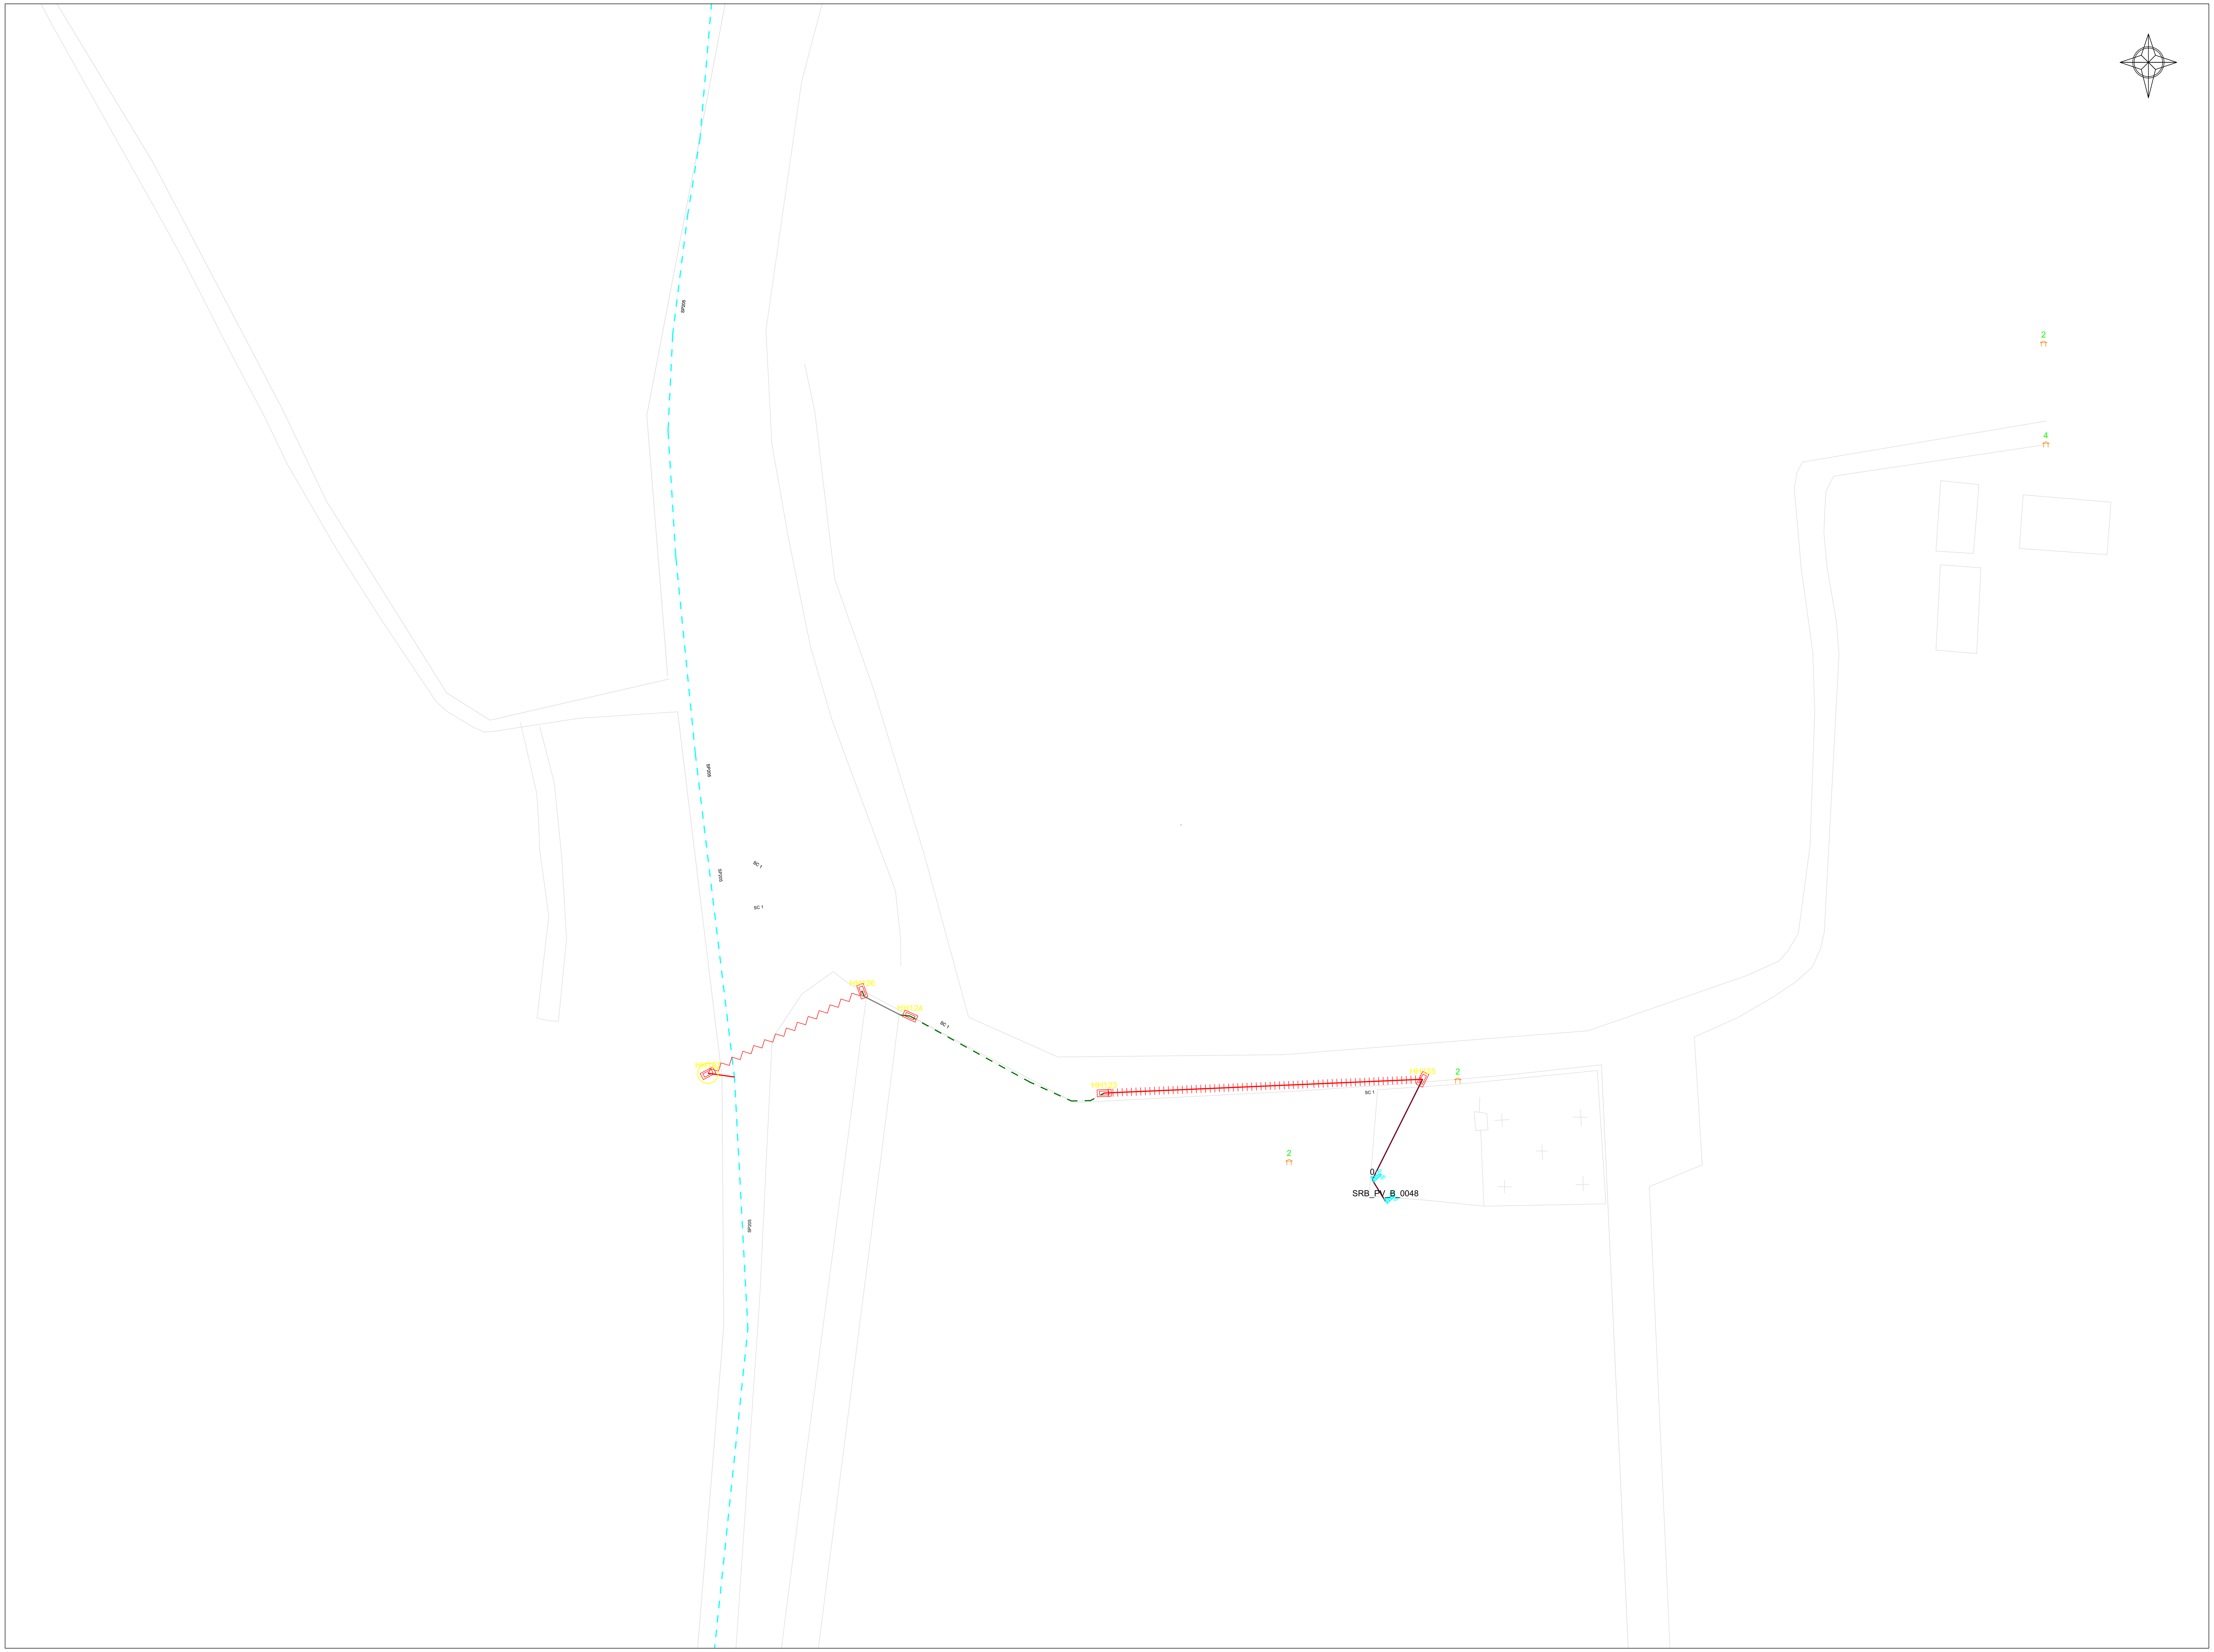

Legenda Simbologia

INVITALIA
Infratel Italia SpA

REALIZZAZIONE, POSA IN OPERA E SERVIZIO DI MANUTENZIONE DI IMPIANTI IN FIBRA OTTICA

COMMITTENTE
INVITALIA
Infratel Italia SpA
VIALE AMERICA 201 - 00144 - ROMA

APPALTATORE
RESPONSABILE OPERATIONS:
DOTT. ING. STEFANO PAGGI

PROGETTO COSTRUTTIVO

ELABORATO				DATA	
STRISCE DELLO STRALCIO			REDATTO		
			VERIFICATO		
BACINO DI RACCOLTA COMUNE DI {Comune}			APPROVATO		
			DATA 09/07/2019		Codice Progetto {Codice Progetto}
REVISIONE	DATA	AGGIORNAMENTI	SCALA 1:500		
					TAVOLA 2
			NOME FILE {Nome File}		

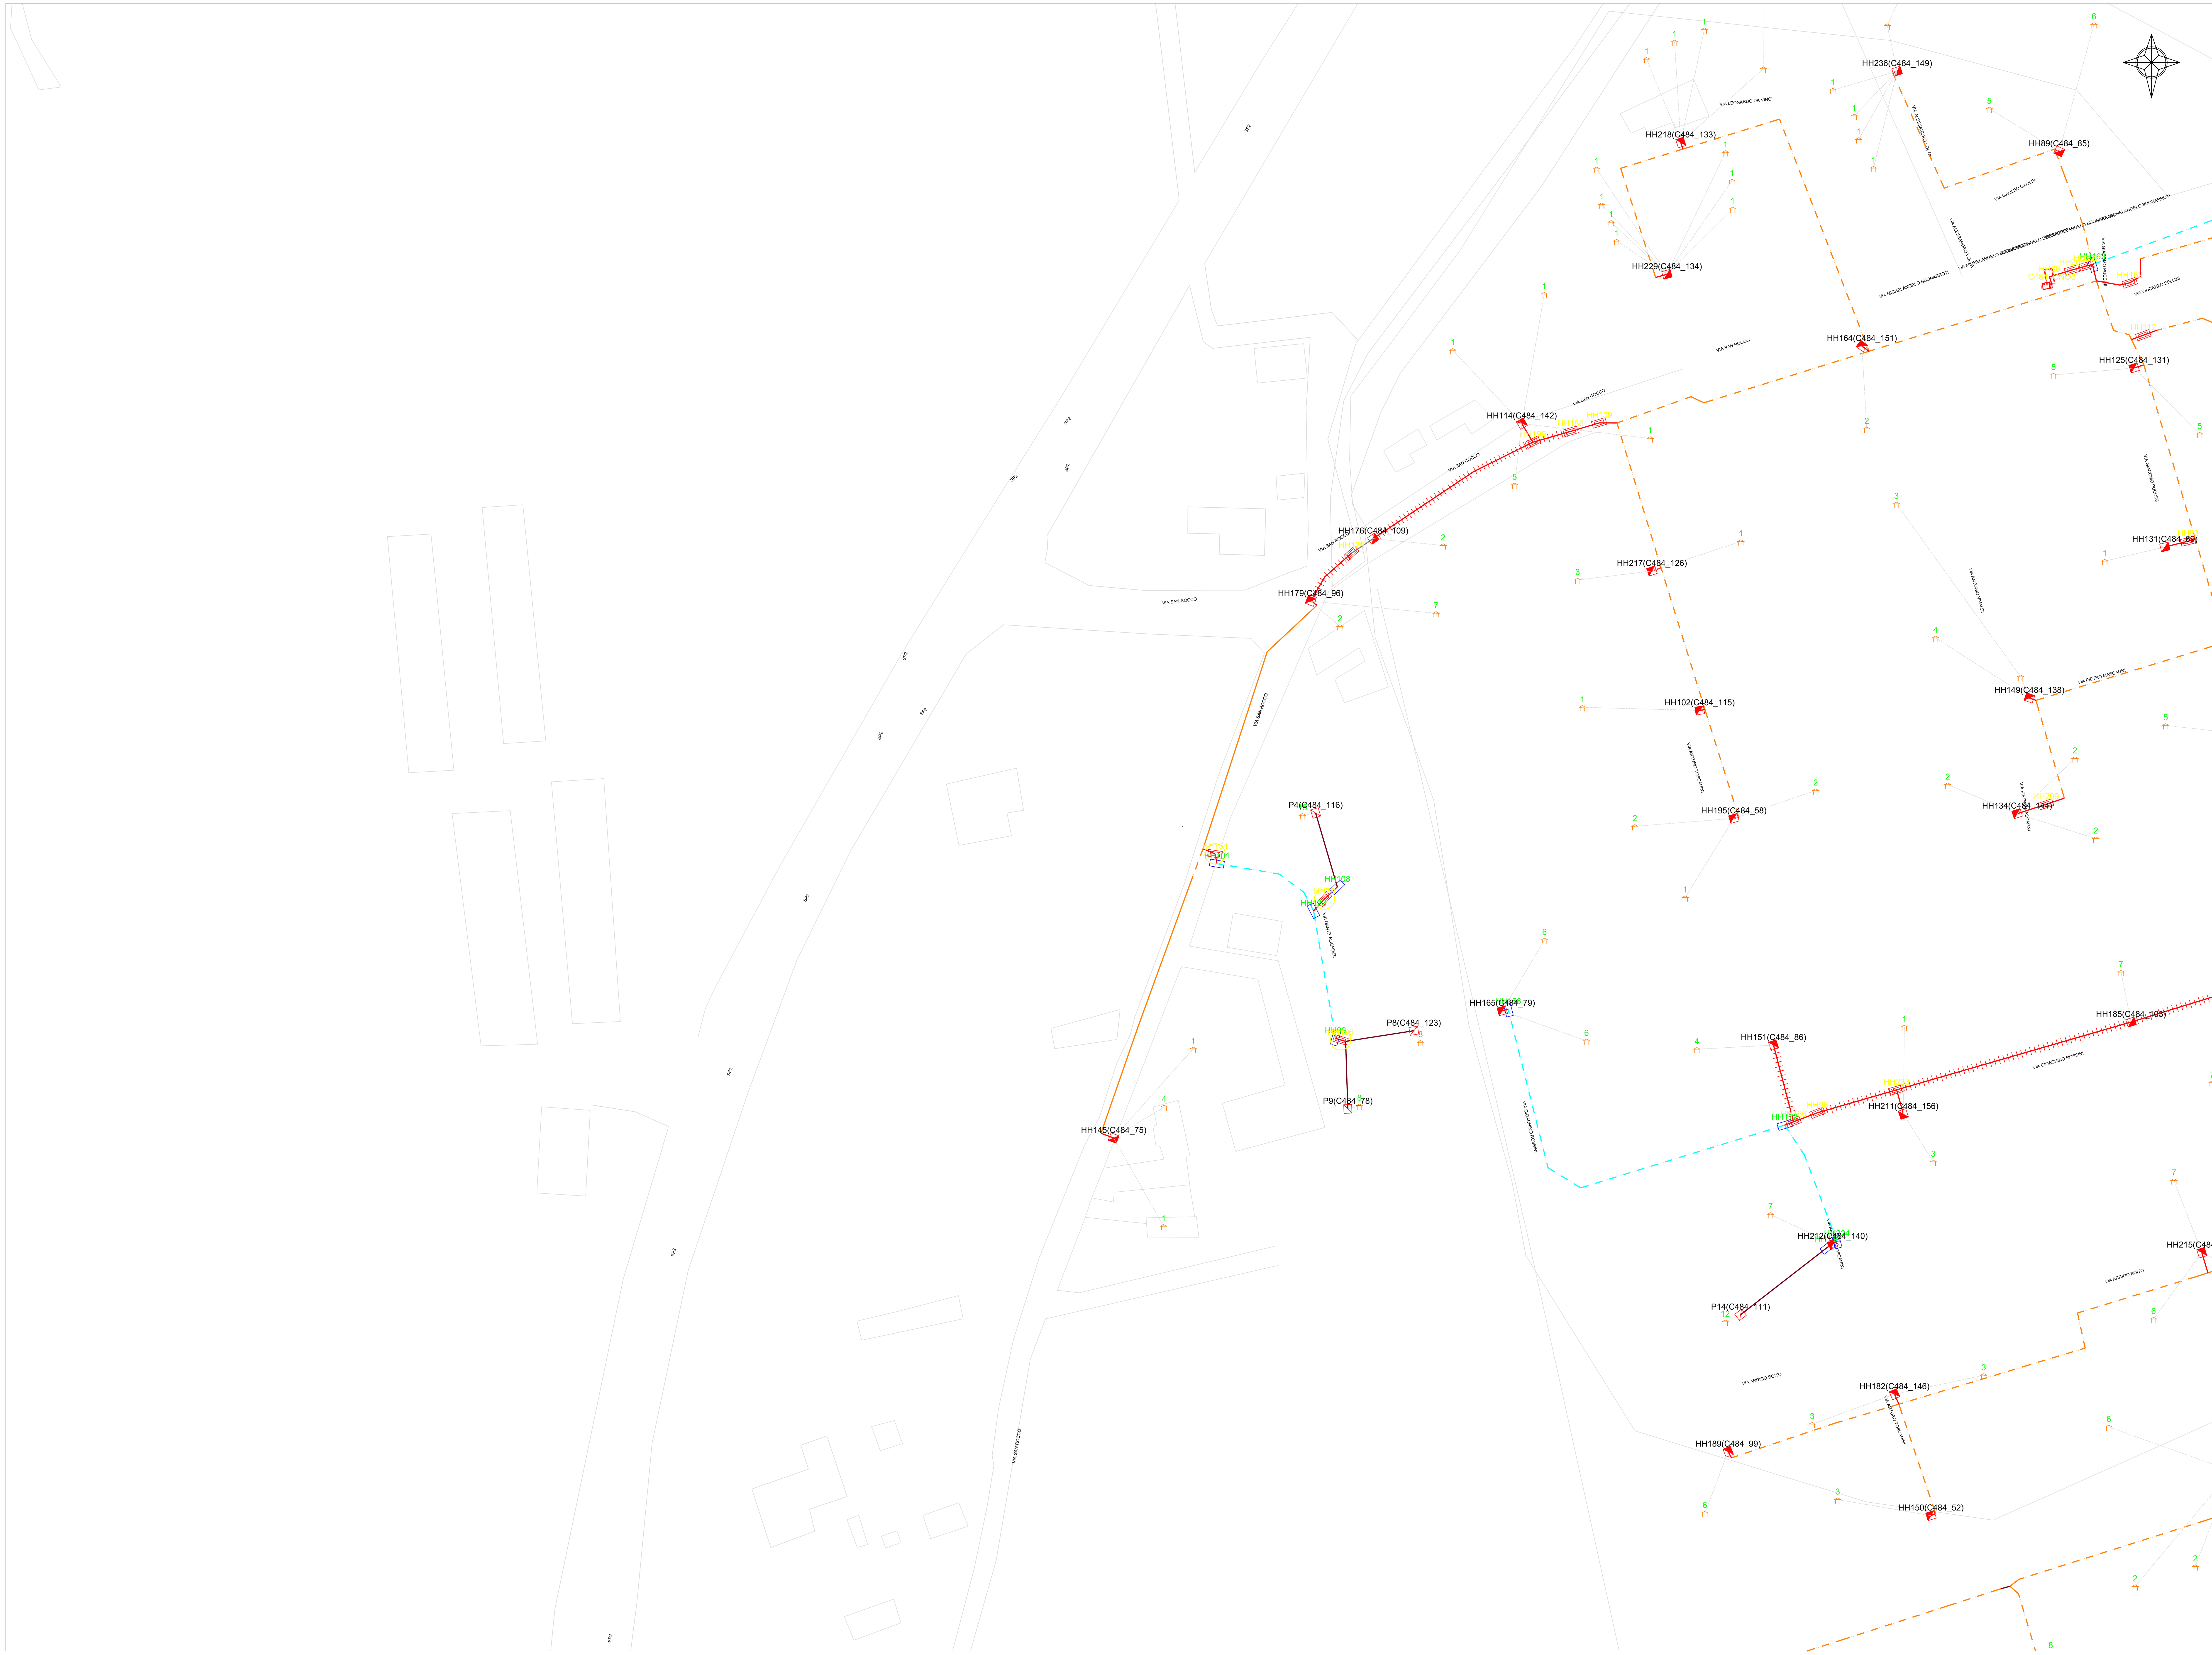

Legenda Simbologia

- Trincea Asfalto
- Trincea sterrato
- Trincea pregiato
- Mini trincea
- No Dig o Microtunneling
- Rete ED interrata
- Rete ED Aerea
- Rete Altri interrata
- Rete Altri aerea
- Illuminazione pubblica interrata
- Illuminazione pubblica aerea
- Palificazione nuova
- Cassetta FeZn o VTR staffata
- Cassetta FeZn o VTR staffata
- Adduzione
- Rete Infratel esistente interrata
- Infrastruttura realizzata
- Pozzetto Affiorante 125x80 Nuova posa in C.S.
- Pozzetto Affiorante 90x70 Nuova posa in C.S.
- Pozzetto Affiornante 76x40 Nuova posa in C.S.
- Pozzetto Interrato 125x80 Nuova posa in C.S.
- Pozzetto interrato 90x70 Nuova posa in C.S.
- Pozzetto interrato 76x40 Nuova posa in C.S.
- Pozzetto interrato con marker Nuova posa
- Pozzetto esistente Altri operatori
- Palo nuova posa
- Palo esistente
- ProfonditÃ di scavo
- Giunto di linea
- Scorta
- Giunto di interconnessione
- Giunto di interconnessione aereo
- Giunto "pot head"
- Borchia
- Centrale Telecom
- Armadio Telecom
- Antenna radio mobile
- Giunto comunale
- Centro nodale ottico
- Ripartitore ottico di edificio interrato
- Ripartitore ottico di edificio aereo
- PAC-PAL

INVITALIA
Infratel Italia SpA

REALIZZAZIONE, POSA IN OPERA E SERVIZIO DI MANUTENZIONE DI IMPIANTI IN FIBRA OTTICA

COMMITTENTE
INVITALIA
Infratel Italia SpA
VIALE AMERICA 201 - 00144 - ROMA

APPALTATORE
RESPONSABILE OPERATIONS:
DOTT. ING. STEFANO PAGGI

PROGETTO COSTRUTTIVO

ELABORATO				DATA	
STRISCE DELLO STRALCIO			REDATTO		
			VERIFICATO		
BACINO DI RACCOLTA	COMUNE DI {Comune}		APPROVATO		
			DATA	09/07/2019	Codice Progetto {Codice Progetto}
REVISIONE	DATA	AGGIORNAMENTI	SCALA	1:500	
			NOME FILE {Nome File}		TAVOLA 2

Consorzio NAVIGLIO-OLONA
di Riordino delle Utenze Irrigue

Sede Legale e Amministrativa:
Via Roma, 10 - Tel 0382 / 28.230
Fax 0382 / 537338
E-mail: cno2003@virgilio.it
cno.tecnico@virgilio.it
consorzionaviglioolona@pec.atcservicepv.it
27100 PAVIA

Codice Fiscale e Partita IVA 00353850183

Pavia, 09/07/2019

Spett.le
Provincia di Pavia
Ufficio d'Ambito Territoriale Ottimale della Provincia di Pavia per la Realizzazione e la Pianificazione del Servizio Idrico Integrato
Piazza Petrarca, 4
27100 Pavia (PV)

Trasmissione a mezzo Pec
protocollo@pec.atopavia.it

Oggetto: Conferenza di servizi per Progetto definitivo realizzazione di un nuovo schema depurativo, interventi di adeguamento reti fognatura ed eliminazione di terminali non trattati.

Con riferimento alla nota Provinciale del 28/06/2019 prot. N. 0001876/2019 pervenuta a mezzo Pec, si comunica che non è possibile intervenire alla conferenza prevista per il giorno 11/07/2019 e si esprime con la seguente nota il parere di competenza.
Vista la documentazione messa a disposizione, si evidenzia che alcuni interventi interferiscono con i canali gestiti dallo scrivente Consorzio, mediante attraversamenti, parallelismo ed eliminazione di terminali.
Si chiede:
- che gli attraversamenti sotto alveo avvengano ad una profondità minima di metro sotto il piano di scorrimento del canale;
- che le reti in parallelismo vengano posizionate a distanza adeguata dal ciglio per non compromettere la funzionalità idraulica;
- che l'area limitrofa ai terminali da eliminare venga riqualificata, mediante la risagomatura dell'alveo.

Si ricorda che, prima dell'inizio dei lavori, le opere dovranno essere autorizzate, mediante apposita domanda corredata da documentazione tecnica.
Con osservanza

Il Presidente
(dott. Luigi Bianchi)

CONSORZIO NAVIGLIO OLONA Via Roma 10 PAVIA

Regione Lombardia - Giunta
DIREZIONE GENERALE ENTI LOCALI, MONTAGNA E PICCOLI COMUNI
RAPPORTI CON GLI ENTI LOCALI E LORO AGGREGAZIONI.
COORDINAMENTO DEGLI UFFICI TERRITORIALI
UFFICIO TERRITORIALE REGIONALE PAVIA

Viale Cesare Battisti n. 150
27100 Pavia
Tel 0382 5941

www.regione.lombardia.it
paviaregione@pec.regione.lombardia.it

Alla

Azienda Speciale Ufficio d'Ambito Provincia di Pavia
Email: protocollo@pec.atopavia.it

Oggetto : Realizzazione di un nuovo schema depurativo a servizio degli agglomerati di Bornasco, Ceranova e Vidigulfo. Parere UTR Pavia

In risposta alla nota prot. 0001882/2019 del 28/6/19, acquisita al protocollo UTR Pavia AE10.2019.0013189 del 1/7/19, di indizione per l'11/7/19 della Conferenza dei servizi di cui alll'oggetto, esaminata la documentazione allegata, si riscontra una competenza dello scrivente Ufficio solo per l'attraversamento CF3 lungo la Roggia Olonetta di Lardirago (PV055) in comune di Bornasco (v. Disegno 6.1 e Disegno 6,3) per il quale viene espresso parere positivo dal punto di vista idraulico.

Si segnala, come riportato dal “Titolo III - procedure rilascio delle concessioni, punto E) espressione di pareri e partecipazione a conferenze di servizi” della DGR 24 ottobre 2018 n. XI/698 “Aggiornamento della d.g.r. 18 dicembre 2017 n. X/7581 in merito ai canoni regionali di concessione di polizia idraulica per l’anno 2019 in applicazione dell’art. 6 della l.r. 29 giugno 2009 n. 10 (Allegato F) e alle linee guida di polizia idraulica (Allegato E)”, che:
“*Nel caso in cui agli uffici competenti venga richiesta l'espressione di pareri di compatibilità idraulica su proposte progettuali di interventi che interessano corsi d'acqua, questi non costituiscono titolo per poter eseguire le opere. I pareri di compatibilità idraulica che l'Autorità idraulica esprime in sede di conferenza di servizi, relativi ad interventi che interessano corsi d'acqua demaniali, non possono sostituire il rilascio del provvedimento autorizzativo relativo alla realizzazione dello specifico intervento progettuale”.*

Pertanto, l’ente che si occuperà della gestione del manufatto, prima di realizzare le opere indicate e avviare le operazioni di cantiere, dovrà acquisire la specifica concessione da richiedere tramite l’applicativo SIPIUI di Regione Lombardia (durata del procedimento 90 giorni), allegando gli elaborati necessari.

Qualsiasi ulteriore intervento su aree del demanio idrico o in fascia di rispetto dei corsi d’acqua del reticolo idrico di competenza di UTR Pavia o di AIPo – Ufficio operativo di Pavia o in zona boscata, non presente nella documentazione progettuale esaminata, dovrà essere successivamente richiesto e approvato con specifico provvedimento; anche in questo caso gli interventi o l’utilizzo delle aree non potranno avere luogo in assenza delle relative concessioni, nulla-osta o approvazioni.

Documento firmato digitalmente da MARIN MARIOSIRO in sostituzione di LOMBARDI FABIO

Distinti saluti

IL DIRIGENTE

FABIO LOMBARDI

PROVINCIA DI PAVIA

SETTORE LAVORI PUBBLICI EDILIZIA TRASPORTI

Prot. n. 39793 del 11/07/2019

Class/Fasc: 2010.04.015.002.46

Pavia, 11.07.2019

Spett.le
Azienda Speciale
Ufficio d'Ambito Pavia
protocollo@pec.atopavia.it

e p.c. Spett.le
Pavia Acque S.C.A.R.L.
paviaacque@postecert.it

AZIENDA SPECIALE UFFICIO D'AMBITO E
Protocollo N.0002025/2019 del 11/07/2019

OGGETTO: AVVIO DEL PROCEDIMENTO, INDIZIONE E CONVOCAZIONE DELLA CONFERENZA DI SERVIZI IN FORMA SIMULTANEA E MODALITÀ SINCRONA AI SENSI DELL'ART. 14-BIS DELLA LEGGE 241/90 E SS. MM. - PROGETTO DEFINITIVO "REALIZZAZIONE DI UN NUOVO SCHEMA DEPURATIVO, CON CONTESTUALI INTERVENTI DI ADEGUAMENTO DELLE RETI DI FOGNATURA ED ELIMINAZIONE DI TERMINALI NON TRATTATI, A SERVIZIO DEGLI AGGLOMERATI AG01801901 (BORNASCO - GUALDRASCO), AG01801902 (BORNASCO), AG01801903 (BORNASCO - MISANO OLONA), AG01804301 (CERANOVA), AG01817601 (VIDIGULFO - CAVAGNERA), AG01817602 (VIDIGULFO) E AG01817604 (VIDIGULFO - VAIRANO)", PRESENTATO DA PAVIA ACQUE IL 29/05/2019.
Riscontro Vostra nota ns rif prot. n. 37533 del 28.6.2019 – PARERE TECNICO

In riferimento al procedimento attivato da codesta Azienda Speciale, si autorizzano gli attraversamenti della S.P. 2 "Pavia Melegnano" in corrispondenza di Loc. San Rocco e dell'interferenza con S.P. n. 108 (corografia punti "E" e "G"), S.P. n. 205 "Vigentina" (corografia punto "B") esclusivamente a mezzo sistema spingitubo al fine di non modificare il piano viabile della predetta Strada Provinciale, peraltro oggetto di importanti lavori di riqualificazione strutturale.
Per quanto riguarda le altre lavorazioni (corografia tratti "A", "C", "F", "I"), si autorizzano i lavori in parallelismo, il tutto comunque previa richiesta di regolare Concessione Provinciale, nella quale verranno definiti tutti i dettagli tecnici ed i ripristini.
Il tratto "D" della corografia risulta di competenza comunale (ex-S.P. n. 124 dismessa).

Con i migliori saluti.

L'INGEGNERE DIRIGENTE
(Dott. Ing. Piergiuseppe A. Dezza)

PROVINCIA DI PAVIA